4. EMELETI ALAPRAJZ

M=1:50

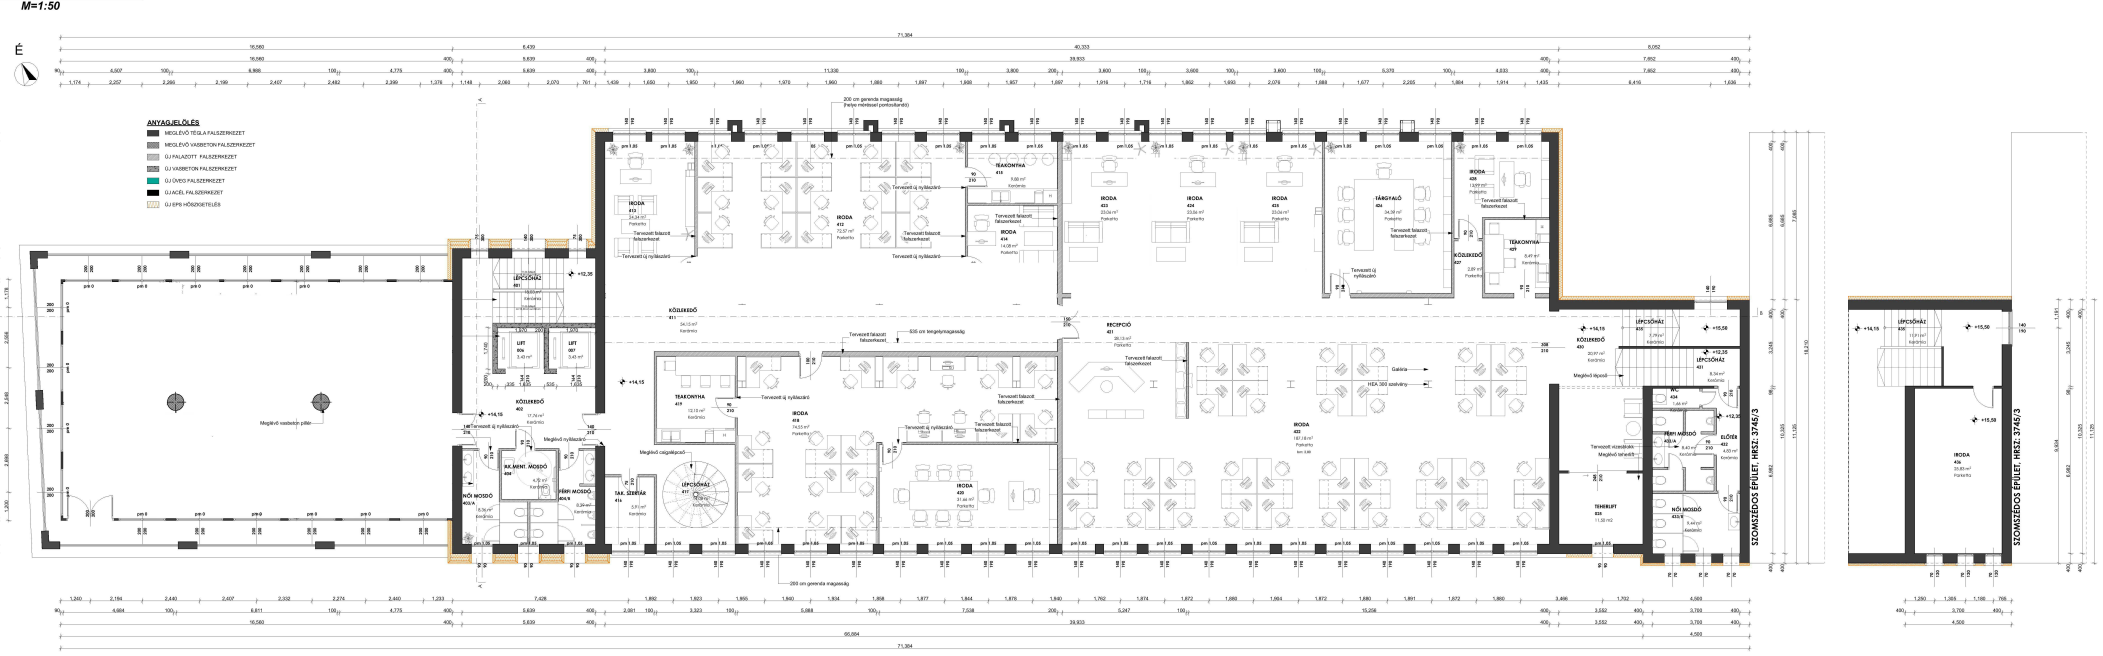

NEXTGEN Kft.

E-06

A ÉMELET ALAPRAJZ M=1:50

MEGÉLENÍTÉSI TERVDOKUMENTÁCIÓ

ÉPÍTÉSI ENGEDÉLYEZÉSI TERV

Építtető:
Építész tervező:
Statikai tervező:
Építész műszaki leírás: