FÖLDSZINTI ALAPRAJZ
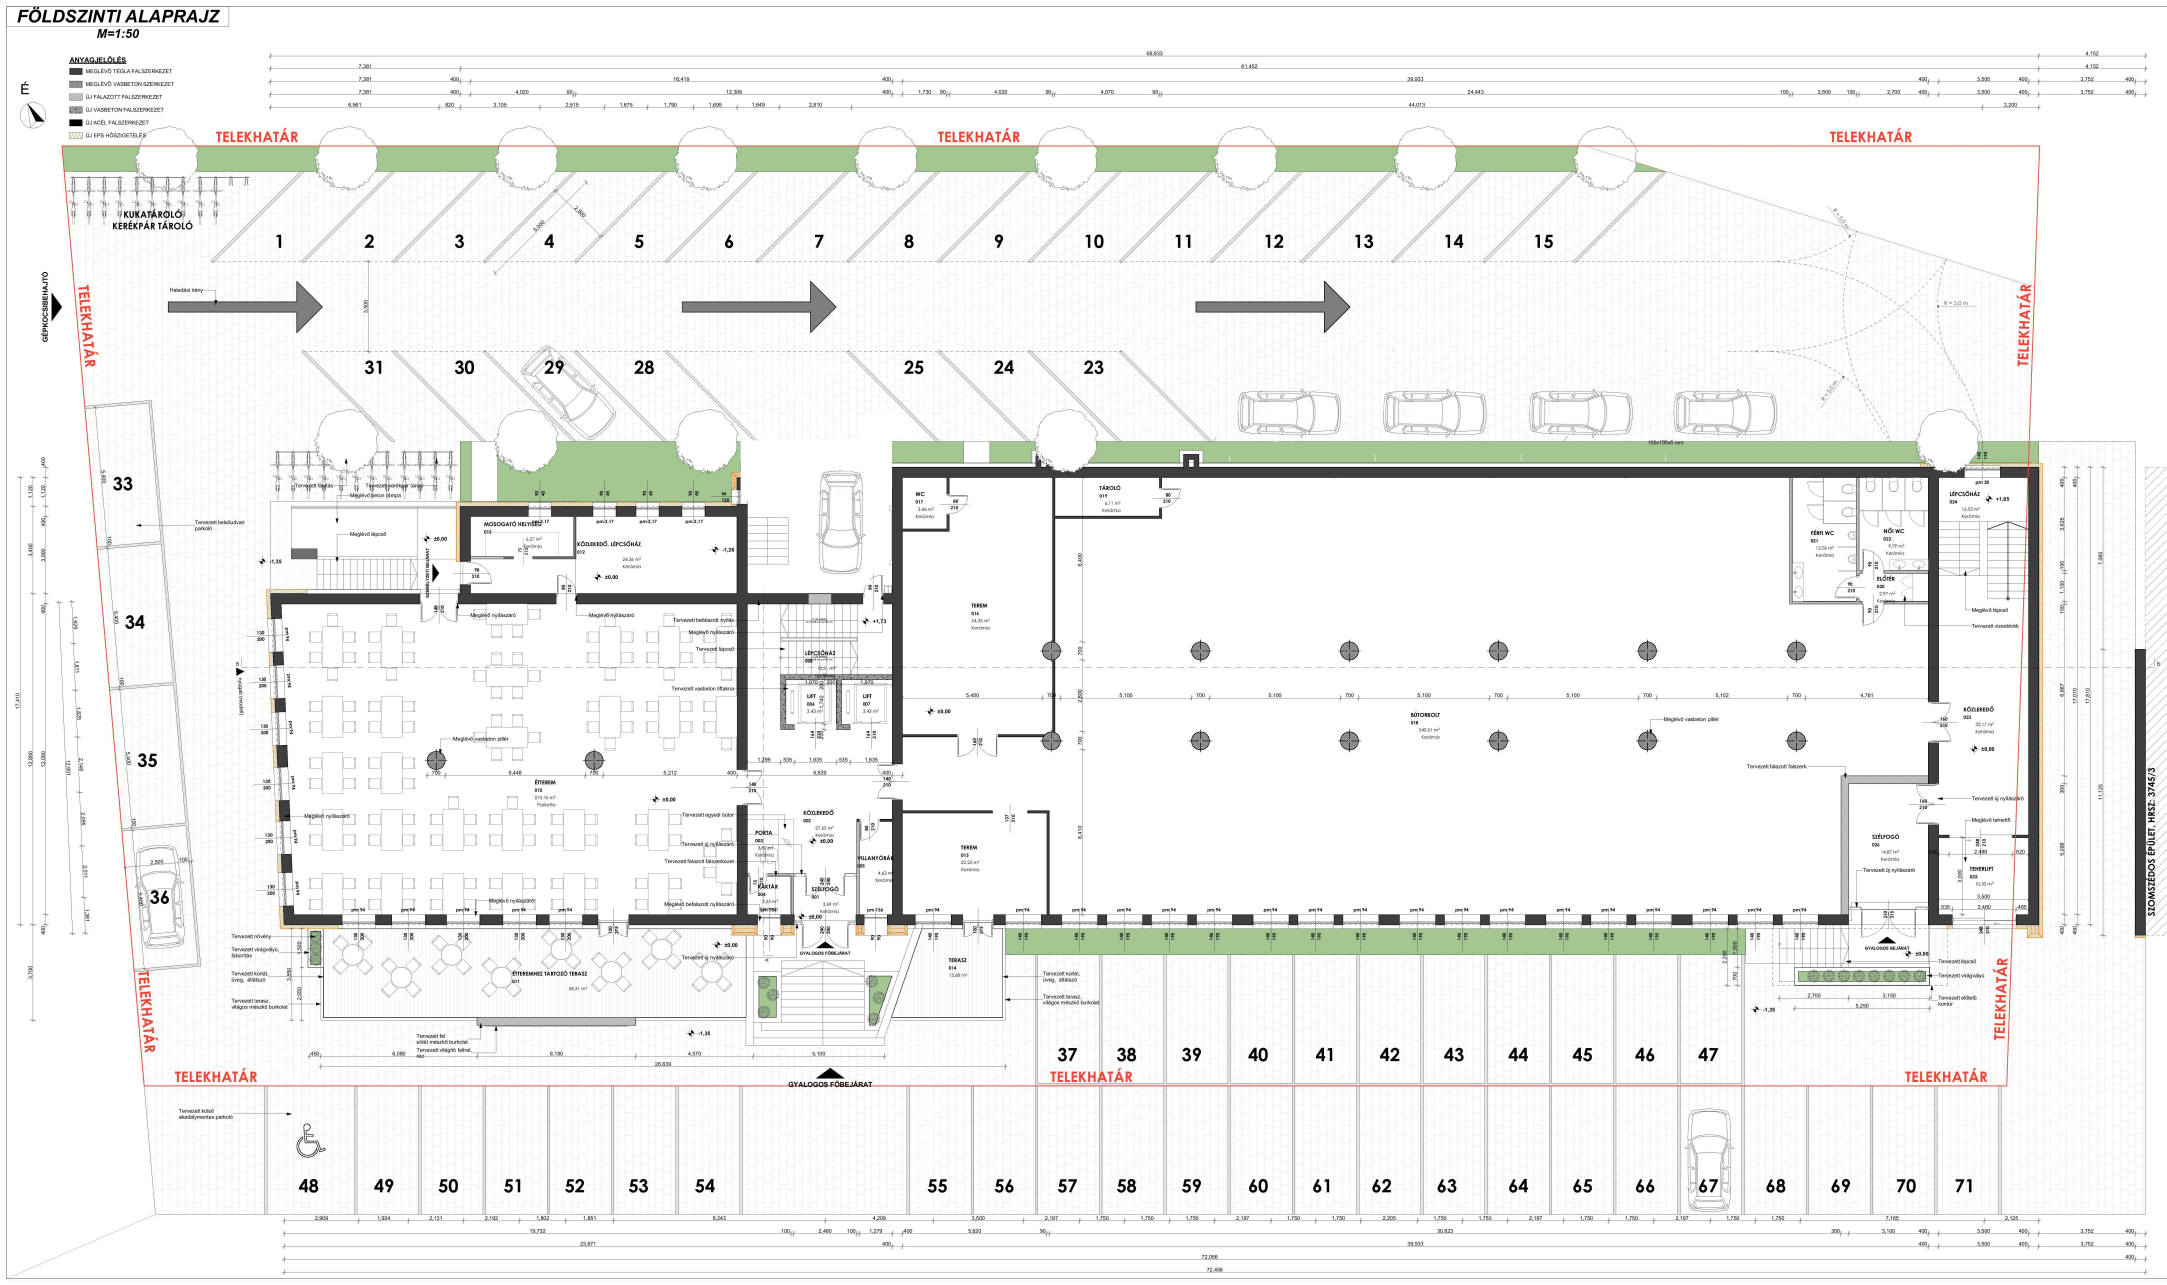
M=1:50